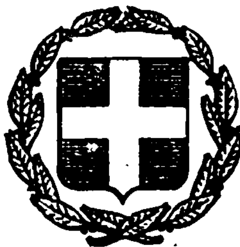


ΕΦΗΜΕΡΙΣ ΤΗΣ ΚΥΒΕΡΝΗΣΕΩΣ
ΤΗΣ ΕΛΛΗΝΙΚΗΣ ΔΗΜΟΚΡΑΤΙΑΣ

ΕΝ ΑΘΗΝΑΙΣ ΤΗ, 12 ΜΑΪΟΥ 1981 | ΤΕΥΧΟΣ ΤΕΤΑΡΤΟΝ | ΑΡΙΘΜΟΣ ΦΥΛΛΟΥ 250

ΠΕΡΙΕΧΟΜΕΝΑ

ΑΠΑΛΛΟΤΡΙΩΣΕΙΣ

ΑΠΟΦΑΣΕΙΣ

Ἀριθ. 4594 (1)

Περὶ ἀναγκαστικῆς ἀπαλλοτριώσεως ἐκτάσεως ὑπὲρ καὶ μὲ δαπάνη τῆς Ἀνωνύμου Τραπεζικῆς Ἑταιρείας Βιομηχανικῆς Ἀναπτύξεως μὲ τὴν ἐπωνυμία «ΕΤΒΑ Α.Ε.» γιὰ τὴ διάνοιξη γεωτρήσεων στὴν περιοχὴ Γυρτώνης Λαρίσης.

Ο ΝΟΜΑΡΧΗΣ ΛΑΡΙΣΗΣ

Ἔχοντας ὑπόψη:

1) Τὶς διατάξεις τοῦ Ν.Δ. 797/1971 «περὶ ἀναγκαστικῶν ἀπαλλοτριώσεων», σὲ συνδυασμὸ μὲ τὶς διατάξεις τοῦ Β.Δ. 139/1971 «περὶ τῆς ἁρμοδιότητος τῶν Νομαρχῶν πρὸς κήρυξιν ἀναγκαστικῶν τινων ἀπαλλοτριώσεων».

2) Τὶς διατάξεις τοῦ Ν.Δ. 4458/1965 «περὶ βιομηχανικῶν περιοχῶν», καθὼς τροποποιήθηκαν καὶ συμπληρώθηκαν ἀπὸ τὶς διατάξεις τοῦ ἄρθρου 3 τοῦ Ν. 742/1977.

3) Τὶς διατάξεις τοῦ Ν.Δ. 1369/1973 «περὶ μετατροπῆς τῆς ΕΤΒΑ σὲ Ἀνώνυμη Τραπεζικὴ Ἑταιρεία».

4) Τὸ ἀριθ. 4151/17.4.1981 ἔγγραφο τῆς ΕΤΒΑ Α.Ε. μὲ τὸ ἀπὸ 8.1.1981 τοπογραφικὸ διάγραμμα καὶ πίνακα τῆς ΕΤΒΑ, θεωρημένα ἀπὸ τὸν ἀναπλ. Δ/ντή της Π. Ροϊδάκη, μὲ τὸ ὁποῖο ζητάει τὴν κήρυξη ἀναγκαστικῆς ἀπαλλοτριώσεως ἐκτάσεων στὴν περιοχὴ Γυρτώνης Λαρίσης συνολικοῦ ἐμβαδοῦ 2.500 μ.τ.. γιὰ τὴ διάνοιξη γεωτρήσεων πρὸς ἐξυπηρέτηση τῆς βιομηχανικῆς περιοχῆς Λαρίσης, ἀποφασίζουμε:

Κηρύσσουμε ἀναγκαστικὴ ἀπαλλοτρίωση, λόγω δημόσιας ὠφέλειας καὶ εἰδικότερα γιὰ τὴ διάνοιξη γεωτρήσεων πρὸς ἐξυπηρέτηση τῆς βιομηχανικῆς περιοχῆς Λαρίσης σὲ ἔκταση 2.500 τ.μ. ποὺ βρίσκεται στὴν κτηματικὴ περιφέρεια χωρίου Γυρτώνη Λαρίσης, ὅπως φαίνεται στὸ κτηματολογικὸ διάγραμμα Γυρτώνης (ἀναδασμὸς 1970), στὸ ὁποῖο ἀπεικονίζονται οἱ χῶροι διανοίξεως τῶν γεωτρήσεων καὶ τὸν ἀντίστοιχο κτηματολογικὸ πίνακα ποὺ ἔχουν θεωρηθεῖ ἁρμοδίως ἀπὸ τὸν Π. Ροϊδάκη, Ἀναπλ. Δ/ντὴ τῆς ΕΤΒΑ Α.Ε.


Στὴν ἔκταση ποὺ ἀπαλλοτριώνεται, προβάλλουν δικαιώματα κυριότητας οἱ: 1) Βοϊβόδα Θέτις, 2) Βοϊβόδα Ζωή, 3) Λύτρας Σωτήριος, 4) Παπαδαυὶδ Εὐθύμιος καὶ 5) Παπαδαυὶδ Χρῆστος.

Ἡ ἀπαλλοτρίωση κηρύσσεται ὑπὲρ καὶ μὲ δαπάνη τῆς ΕΤΒΑ Α.Ε.

Ἡ ἀπόφαση αὐτὴ νὰ δημοσιευθεῖ στὴν Ἐφημερίδα τῆς Κυβερνήσεως.

Λάρισα, 21 Ἀπριλίου 1981

Ὁ Νομάρχης
Γ. ΛΑΜΠΡΙΝΑΚΟΣ

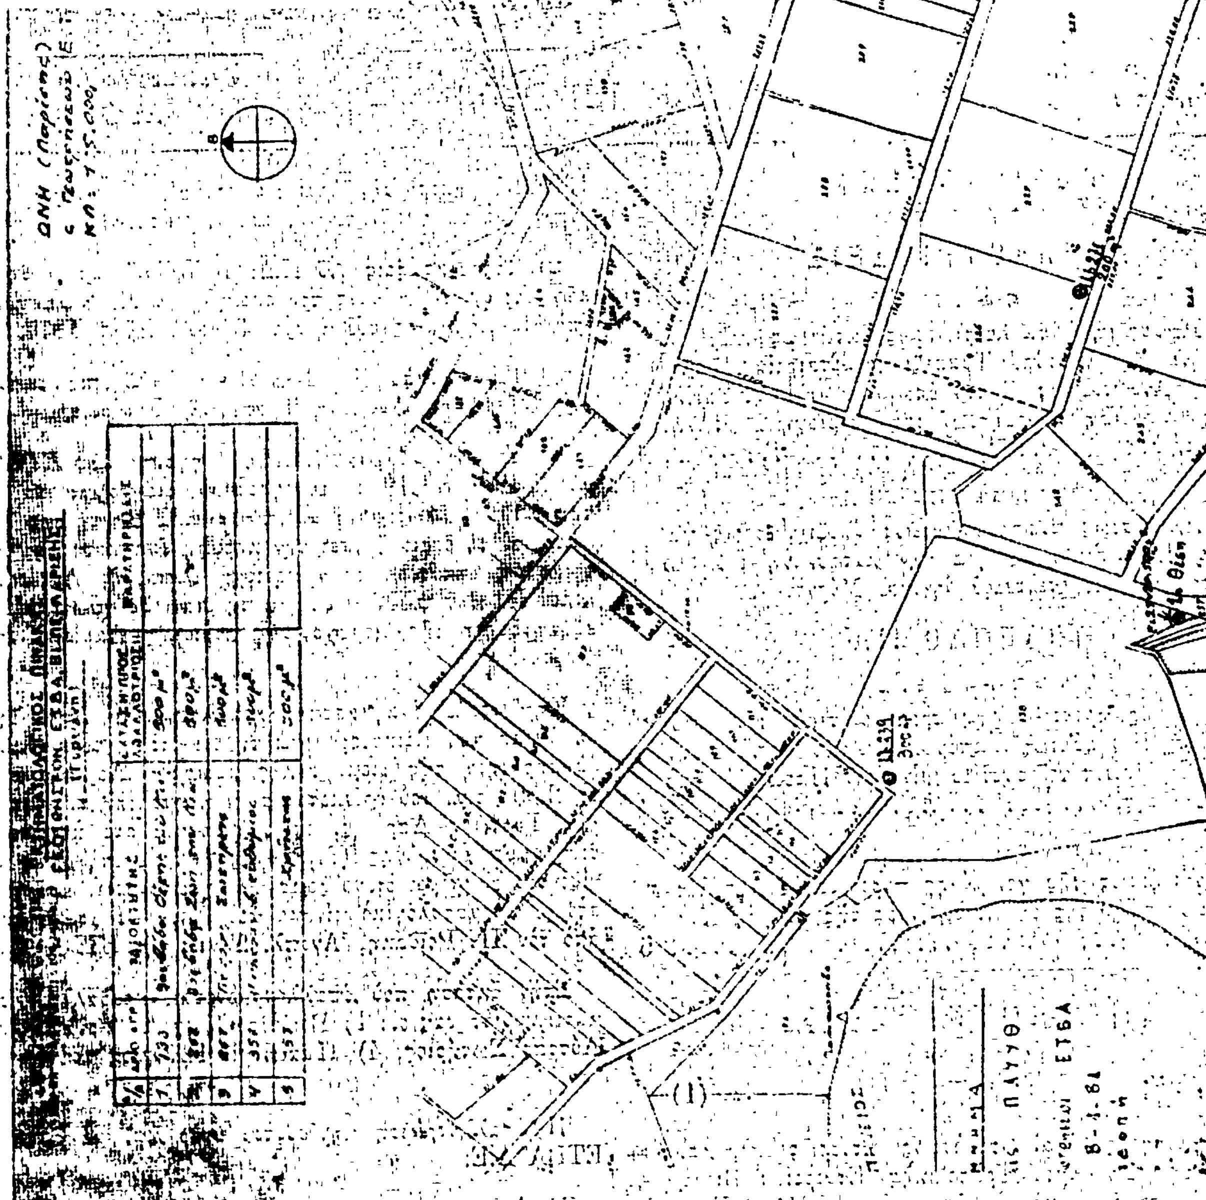

ΥΠΟΜΝΗΜΑ
Γεωτρήσεις ΠΛΥΥΘ ●
Θέσεις κεντρικών ΕΤΒΑ ● προς αποχέτευση
Λάρισα 8-4-84
Η Επιτροπή
1
2
3

ΑΝΑΚΟΙΝΩΣΕΙΣ

Ἀριθ. Β2.1098/ς.11 (2)

Περὶ ἀνακοινώσεως παρακαταθέσεως ἀποζημιώσεως γιὰ ἀπαλλοτρίωση ἀκινήτων γιὰ τὴν κατασκευὴ τοῦ 2ου τμήματος τοῦ διοχετευτικοῦ ἀγωγοῦ Μόρνου.

Ο ΥΠΟΥΡΓΟΣ ΔΗΜΟΣΙΩΝ ΕΡΓΩΝ

Σύμφωνα μὲ τὰ ἄρθρα 7 καὶ 8 τοῦ Α.Ν. 1731/39 «περὶ ἀναγκαστικῶν ἀπαλλοτριώσεων, γνωστοποιοῦμε:

α) Σὲ ὅσους ἔχουν ἢ διεκδικοῦν δικαιώματα κυριότητας σὲ ἀκίνητα ποὺ ἀπαλλοτριώθηκαν ἀναγκαστικὰ μὲ τὴν ἀριθ. Δ. 5885/6781/70 κοινὴ ἀπόφαση τῶν Ὑπουργῶν Οἰκονομικῶν καὶ Δημοσίων Ἔργων (ΦΕΚ 217/70, τ. Δ') γιὰ τὴ κατασκευὴ τοῦ 2ου τμήματος τοῦ Διοχετευτικοῦ ἀγωγοῦ Μόρνου.

β) Τοὺς ἐνυπόθηκους δανειστὲς καὶ τοὺς τρίτους διεκδικητὲς τῶν ἀκινήτων αὐτῶν, ὅτι ἡ ἀποζημίωση τῆς ἐδαφικῆς ἐπιφάνειας καὶ τῶν ἐπικειμένων της, ὅπως περιγράφονται στὸ σχετικὸ κτηματολογικὸ πίνακα, ἡ ὁποία καθορίστηκε μὲ τὴν ἀριθ. 24/1980 ἀπόφαση τοῦ Μονομελοῦς Πρωτοδικείου Ἀθηνῶν ἔχει παρακατατεθεῖ στὸ Γραφεῖο Παρ/κῶν Θηβῶν καὶ ἔχει ἐκδοθεῖ τὸ ἀριθ. 14958/3.4.1981 γραμμάτιο συστάσεως παρακαταθήκης δραχμῶν εἴκοσι ἐννέα ἑκατομμυρίων ἑπτακοσίων σαράντα ὀκτὼ χιλιάδων ἐννιακοσίων (29.748.900) δρχ.

Ἡ ἀποζημίωση θὰ ἀποδοθεῖ στὰ πρόσωπα ποὺ θὰ ἀναγνωρισθοῦν δικαιοῦχοι κατὰ τὴ νόμιμη διαδικασία.

Ἡ ἀνακοίνωση αὐτὴ νὰ δημοσιευθεῖ στὴν Ἐφημερίδα τῆς Κυβερνήσεως.

Ἀθῆναι, 29 Ἀπριλίου 1981

Μὲ ἐντολὴ Ὑπουργοῦ
Ὁ Διευθυντὴς
Γ. ΘΕΟΔΟΣΙΑΔΗΣ

ΠΟΛΕΟΔΟΜΙΑ

ΑΠΟΦΑΣΕΙΣ

Ἀριθ. 515 (3)

Περὶ ἐγκρίσεως προτεινομένης τροποποιήσεως τοῦ ρυμοτομικοῦ σχεδίου πόλεως Διστόμου πινακίδα 3.

Ο ΝΟΜΑΡΧΗΣ ΒΟΙΩΤΙΑΣ

Ἔχοντας ὑπόψη:

1. Τὶς διατάξεις τοῦ Α.Ν. 314/1968 «περὶ παροχῆς στὸν Ὑπουργὸ Βορείου Ἑλλάδος καὶ στοὺς Νομάρχας ἁρμοδιοτήτων ἐπὶ θεμάτων ἐγκρίσεως ἐπεκτάσεως ἢ τροποποιήσεως σχεδίων Πόλεων καὶ Κωμῶν, ὅπως αὐτὲς τροποποιήθηκαν καὶ συμπληρώθηκαν μὲ τὸ Ν.Δ. 1018/1971 (ΦΕΚ 220Α/1971).
2. Τὶς διατάξεις τοῦ Ν. 1032/80 (ΦΕΚ 57Α/80) «περὶ συστάσεως τοῦ Υ. ΧΟΠ».
3. Τὶς διατάξεις τοῦ ἀπὸ 17.7.1923 Ν. Δ. «περὶ σχεδίων πόλεων», ὅπως μεταγενέστερα τροποποιήθηκαν καὶ συμπληρώθηκαν.
4. Τὶς διατάξεις τοῦ ἄρθρου 21 τοῦ Ν.Δ. τῆς 3.4.1929 «περὶ ΓΟΚ» (ΦΕΚ 115Α/22.4.1929) ποὺ διατηρήθηκαν μὲ τὸ ἄρθρο 128 τοῦ Ν.Δ. 8/73 «περὶ ΓΟΚ».
5. Τὶς μὲ ἀριθμοὺς Ε. 123/15/4.1.1961, Ε. 4546/551/28.3.75, Γ. 30237/4966/5.10.79 Ἐγκυκλίους τῆς Ὑπηρεσίας Οἰκισμοῦ τοῦ Υ.Δ.Ε.
6. Τὴν 14158/17.9.80 ἀπόφαση τοῦ Νομάρχη Βοιωτίας «περὶ ἀναθέσεως ἁρμοδιοτήτων στὸν Προϊστάμενο Τμημ. Πολ. καὶ Π.Ε.

Βλέποντας καί:

1. Τὴν 36642/21.6.71 (ΦΕΚ 156 Δ/7.7.1972 ἀπόφαση τοῦ Νομάρχη Βοιωτίας «περὶ ἐγκρίσεως τοῦ ρυμοτομικοῦ σχεδίου πόλεως Διστόμου».

2. Τὴν 75/80 ἀπόφαση τοῦ Δημ. Συμβουλίου Διστόμου, μὲ τὴν ὁποία προτείνεται ἡ τροποποίηση τοῦ ρυμοτομικοῦ σχεδίου πόλεως Διστόμου στὴν πινακίδα 3.

3. Τὴν 3417/18.2.81 εἰσήγηση τοῦ Προϊσταμένου Τ.Π. καὶ .ΠΕ. πρὸς τὸ Νομαρχιακὸ Συμβούλιο Δημ. Ἔργων Ν. Βοιωτίας.

4. Τὴ σύμφωνη καὶ ὁμόφωνη γνωμοδότηση τοῦ Νομαρχιακοῦ Συμβουλίου Δημ. Ἔργων τῆς Νομαρχίας Βοιωτίας πρὸς τὴν εἰσήγηση τοῦ Προϊσταμένου τοῦ Τ. Π καὶ Π. Ε. ποὺ διατυπώθηκε στὸ Πρακτικὸ 5 (Πράξη 3η) τῆς 19.2.81 ποὺ ἐνέκρινε τὴν προτεινομένη τροποποίηση γιὰ τοὺς ἑξῆς λόγους:

α) Ἡ τροποποίηση ἀφορᾶ τὴ διατήρηση παλαιᾶς δημοτικῆς πλατείας (ποὺ καταργήθηκε μὲ τὴν ἔγκριση τοῦ νέου ρυμοτομικοῦ σχεδίου 1972 τῆς πόλεως) ὅπως φαίνεται στὸ συνημμένο τοπογραφικὸ διάγραμμα ποὺ συνέταξε ὁ Πολ. Μηχανικὸς Ἰωάννης Π. Γαμβρίλης.
β) Μὲ τὴν ἐν λόγῳ τροποποίηση δὲν θίγεται καμιὰ ἰδιοκτησία διότι ὁ ὑπόψη χῶρος εἶναι τσιμεντοστρωμένος καὶ διαμορφωμένος.
γ) Ἐξ ἄλλου συμφωνεῖ καὶ ὁ Δῆμος Διστόμου γιὰ τὴν διατήρηση τῆς δημοτικῆς πλατείας ποὺ ζητᾶ ὁ Ἰωάννης Ν. Μπαλαγούρας, ἀποφασίζουμε:


Ἐγκρίνουμε τὴν προτεινόμενη τροποποίηση ὅπως φαίνεται στὸ συνημμένο τοπογραφικὸ διάγραμμα ποὺ συνέταξε ὁ Πολιτικὸς Μηχανικὸς Ἰωάννης Παν. Γαμβρίλης ἀναγνωρίζοντας τὴν ὁδὸ μὲ στοιχεῖα (Ζ, Η, Θ, Ι, Κ, Ζ) σὰν πεζόδρομο καὶ τὴν οἰκ. γραμμὴ στὰ σημεῖα (Δ. Γ. Β. Β') καὶ ὄχι (Δ. Γ. Β. Α) γιὰ τοὺς λόγους ποὺ προαναφέρονται.

Ἡ ἀπόφασή μας αὐτὴ μὲ τὸ τοπογραφικὸ διάγραμμα ποὺ τὴ συνοδεύει νὰ δημοσιευθεῖ στὴν Ἐφημερίδα τῆς Κυβερνήσεως.

Λεβάδεια, 17 Μαρτίου 1981

Μὲ ἐντολὴ Νομάρχη
Ὁ Προϊστάμενος
Γ. ΔΟΝΤΑΣ

ΤΟΠΟΓΡΑΦΙΚΟ ΔΙΑΓΡΑΜΜΑ
ΠΟΥ ΣΥΝΟΔΕΥΕΙ ΤΗΝ ΑΙΤΟΥΜΕΝΗ ΤΡΟΠΟΠΟΙΗΣΗ
ΤΟΥ ΡΥΜΟΤΟΜΙΚΟΥ ΔΙΑΓΡΑΜΜΑΤΟΣ
ΚΛ. 1:200

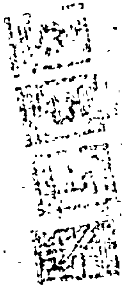



'Αριθ. 781 (4)

Περὶ τροποποιήσεως τοῦ σχεδίου Οἰκισμοῦ Προαστίου στὸ Ν. Καρδίτσης.

Ο ΝΟΜΑΡΧΗΣ ΚΑΡΔΙΤΣΗΣ

Ἔχοντας ὑπόψη:


1. Τὶς διατάξεις τοῦ Α.Ν. 314/68 «περὶ παροχῆς εἰς τὸν Ὑπουργὸν Βορείου Ἑλλάδος καὶ τοὺς Νομάρχας ἁρμοδιότητος ἐπὶ θεμάτων ἐγκρίσεως, ἐπεκτάσεως ἢ τροποποιήσεως σχεδίων πόλεων καὶ κωμῶν».
2. Τὸ ὑπ' ἀριθ. 8/9.6.73 Ν. Δ/γμα «περὶ ΓΟΚ/73».
3. Τὶς διατάξεις τοῦ ἀπὸ 17.7.1923 Δ/τος «περὶ σχεδίων πόλεων καὶ κωμῶν».
4. Τὸ ρυμοτομικὸ σχέδιο Οἰκισμοῦ Προαστίου.
5. Τὴν ἀριθ. 14/1981 ἀπόφαση τῆς Κοινότητας Προαστίου «περὶ τροποποιήσεως τοῦ ρυμοτομικοῦ σχεδίου μετὰ τοῦ σχετικοῦ διαγράμματος».
6. Τὴν ἀριθ. 664/18.3.81 εἰσήγηση τοῦ Τ.Π. καὶ Π.Ε.
7. Τὴν ἀριθ. 3/1981 (θέμα πρῶτο (1ο) γνωμοδότηση τοῦ Νομαρχιακοῦ Συμβουλίου Δημοσίων Ἔργων Ν. Καρδίτσης «περὶ ἐγκρίσεων τῆς προτεινομένης τροποποιήσεως τοῦ σχεδίου Οἰκισμοῦ Προαστίου». Ἐπειδὴ ἡ προτεινόμενη ἀπὸ τὴν Κοινότητα Προαστίου τροποποίηση τοῦ σχεδίου Οἰκισμοῦ γιὰ τὴ δημιουργία οἰκοδομήσιμου χώρου γιὰ τὴν κατάργηση κοινόχρηστου χώρου πρὸς ἀνέγερση Παιδικοῦ Σταθμοῦ δὲν βλάπτει τὰ συμφέροντα τῆς Κοινότητας Προαστίου, οὔτε δημιουργεῖται κυκλοφοριακὸ πρόβλημα, ἀποφασίζουμε:

Ἐγκρίνουμε τὴν προτεινόμενη ἀπὸ τὴν Κοινότητα Προαστίου τροποποίηση τοῦ σχεδίου Οἰκισμοῦ Προαστίου γιὰ τὴ δημιουργία οἰκοδομήσιμου χώρου πρὸς ἀνέγερση Παιδικοῦ Σταθμοῦ.

Ἡ παροῦσα ἀπόφαση νὰ δημοσιευθεῖ στὴν Ἐφημερίδα τῆς Κυβερνήσεως.

Καρδίτσα, 30 Μαρτίου 1981

Ὁ Νομάρχης κ.ά.α.
Ὁ Διευθυντὴς
ΧΡ. ΚΑΝΗΣ

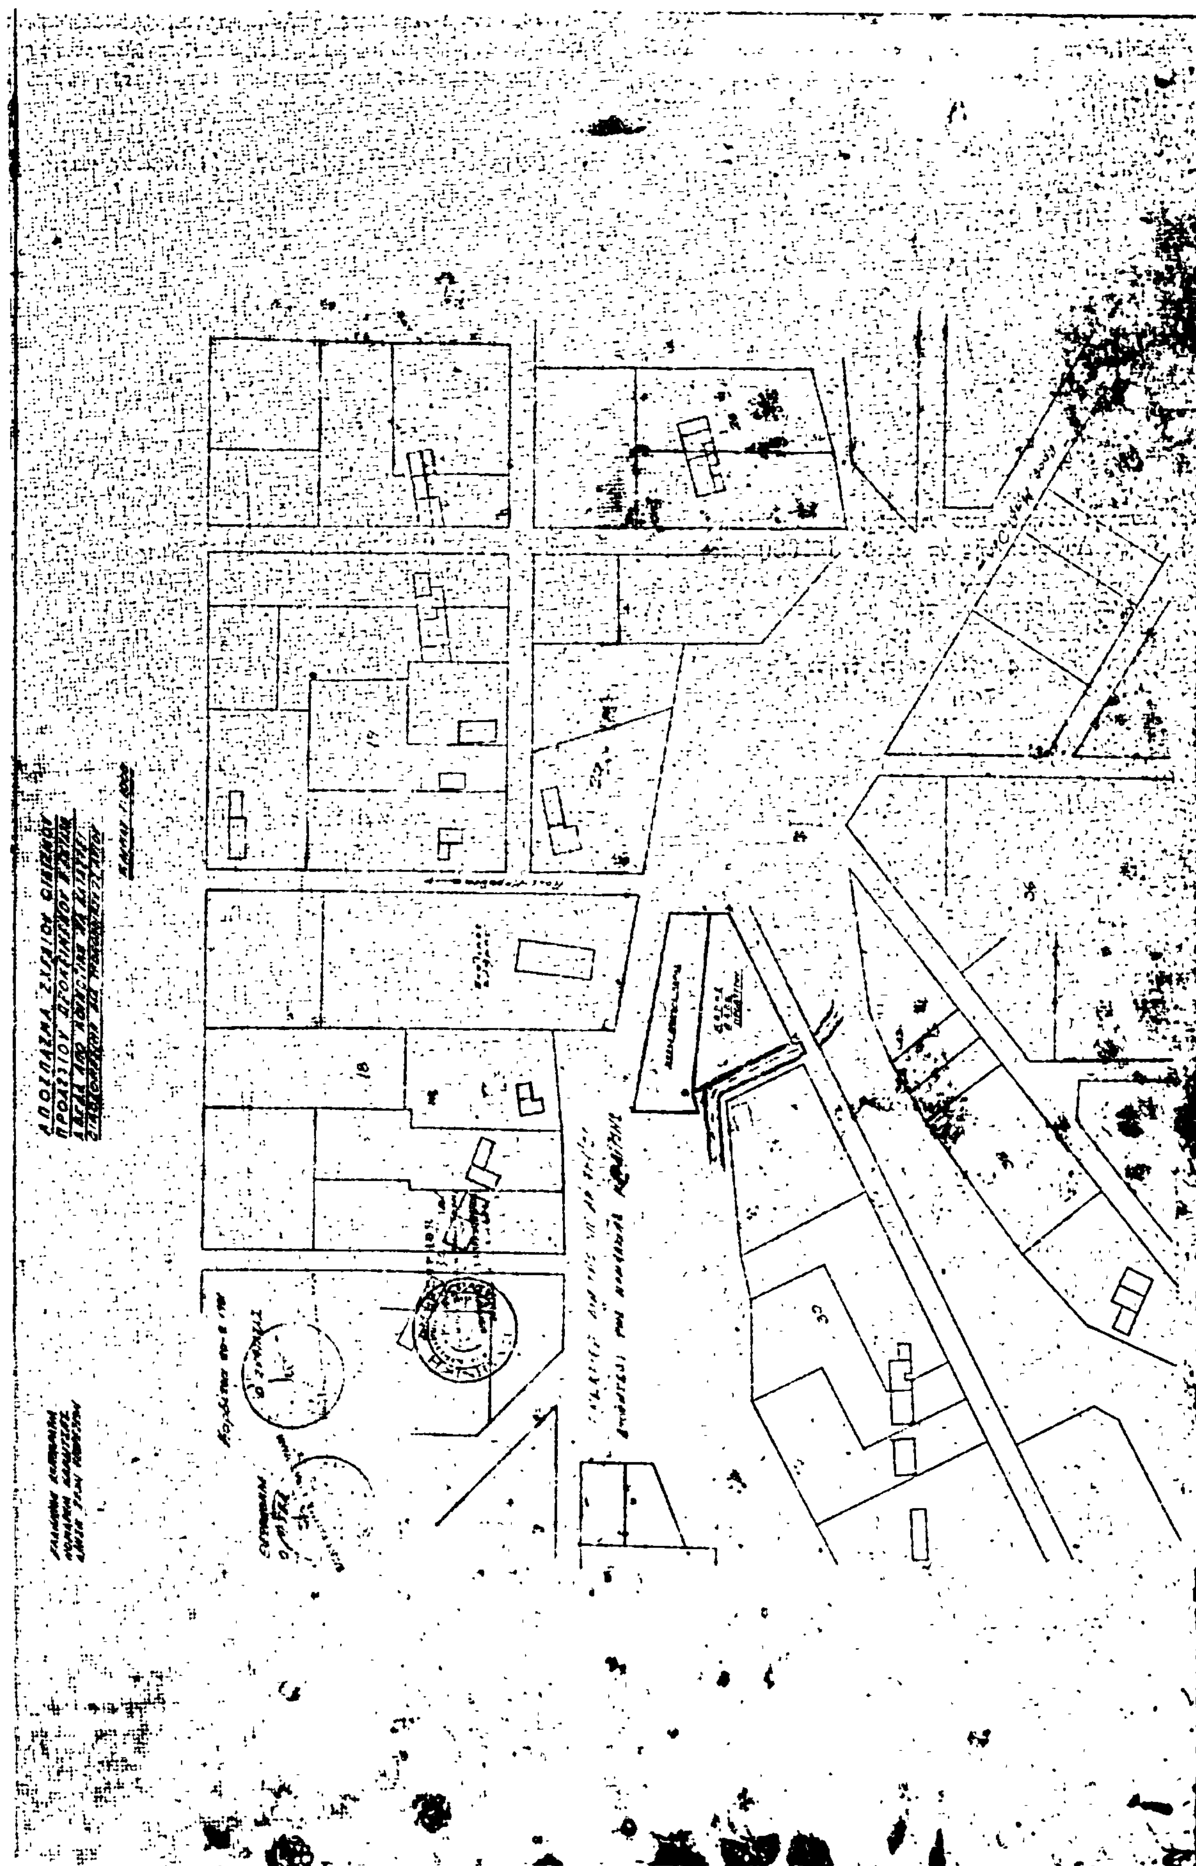

ΑΝΑΚΟΙΝΩΣΕΙΣ

(5)

Περὶ εἰδοποιήσεως τῆς γενομένης παρακαταθέσεως ἀποζημιώσεως τμήματος οἰκοπέδου ἐντὸς τῆς πόλεως Καρπενησίου.

Εἰς ἐκτέλεσιν τῆς ὑπ' ἀριθ. 1498/1975 ἀποφάσεως τοῦ Συμβουλίου Ἐπικρατείας, διὰ τῆς ἀπὸ 28/21.10.1976 συμπληρωματικῆς πράξεως τακτοποιήσεως καὶ ἀναλογισμοῦ ἀποζημιώσεως οἰκοπέδων τῆς Διευθύνσεως Τεχνικῶν Ὑπηρεσιῶν Νομοῦ Εὐρυτανίας, κυρωθείσης διὰ τῆς ὑπ' ἀριθ. 4580/20.12.76 ἀποφάσεως τοῦ Νομάρχου Εὐρυτανίας προσκυροῦται εἰς τὸ ἐντὸς τοῦ ἐγκεκριμένου σχεδίου τῆς πόλεως Καρπενησίου ὑπ' ἀριθ. 213 (Ο.Τ. 21Α) οἰκοπέδου τοῦ ἰδιοκτήτου Γεωργίου Ν. Παπαδογούλα, ὡς τοῦτο ἀπεικονίζεται εἰς τὸ συνοδεῦον τὴν ἀνωτέρω πρᾶξιν ἀπὸ 21.10.76 τοπογραφικὸν διάγραμμα τοῦ τοπογράφου Μηχανικοῦ Ἀνθίμου Χαλιάσου οἰκοπέδου τμήματος ἐκ τῆς ὑπ' ἀριθ. 215 ἰδιοκτησίας τοῦ 21Α οἰκ. τετρ. φερομένης ἐπ' ὀνόματι κληρονόμων Ζωῆς χήρας Χαρ. Εὐαγγελοδήμου ὑπὸ στοιχεῖα Δ Ε Ζ Η Θ Δ καὶ ἐμβαδοῦ 28,40 μ². Δυνάμει τῆς ὑπ' ἀριθ. 3/1980 ἀποφάσεως τοῦ Μονομελοῦς Πρωτοδικείου Εὐρυτανίας καθωρίσθη διὰ τὸ ἀνωτέρω τμῆμα ἡ προσωρινὴ τιμὴ μονάδος ἀποζημιώσεως εἰς δραχμὰς 1.600 κατὰ μ².

Ὁ Γεώργιος Ν. Παπαδογούλας ἰδιοκτήτης τοῦ ὑπ' ἀριθ. 213 ὡς ἄνω οἰκοπέδου ὑπὲρ οὗ ἡ ἀπαλλοτρίωσις κατέθεσε εἰς τὸ Ταμεῖον Παρακαταθηκῶν καὶ Δανείων γραφεῖον Παρακαταθηκῶν Καρπενησίου τὸ ἰσόποσον ποσὸν τῆς ἀποζημιώσεως ἐκ δραχμῶν σαράντα πέντε χιλιάδων τετρακοσίων πενήντα (45.450) πλέον τοῦ φόρου μεταβιβάσεως εἰς Οἰκονομικὴν Ἐφορίαν Καρπενησίου (ΦΜ 212/11.11.1980) ἐκδοθέντος πρὸς τοῦτο τοῦ ὑπ' ἀριθ. 5719/1980 γραμματίου συστάσεως παρακαταθήκης δι' ἀποζημίωσιν τοῦ προσκυρωθέντος ἐκ τῆς ὑπ' ἀριθ. 215 ἰδιοκτησίας τμήματος ἐμβαδοῦ 28,40 μ ὑπὲρ τῶν φερομένων ὡς ἰδιοκτητῶν κληρονόμων Ζωῆς χήρας Χαραλ. Εὐαγγελοδήμου, ἢ παντὸς ἑτέρου ἀναγνωρισθησομένου ἁρμοδίως ὡς δικαιούχου τῆς καθορισθείσης κατὰ τὰ ἄνω ἀποζημιώσεως.

Διὰ τῆς ὑπ' ἀριθ. 1609/1981 ἀποφάσεως τοῦ Ἐφετείου Ἀθηνῶν τροποποιησάσης τὴν ὑπ' ἀριθ. 3/1980 ἀπόφασιν τοῦ Μονομελοῦς Πρωτοδικείου Εὐρυτανίας καθωρίσθη ὁριστικὴ τιμὴ μονάδος ἀποζημιώσεως διὰ τὸ ἀνωτέρω προσκυρωμένον τμῆμα τῶν 28.40 τ.μ. ἐκ τῆς ὑπ' ἀριθ. 215 ἰδιοκτησίας τοῦ 21Α οἰκ. τετραγ. εἰς τὴν ὑπ' ἀριθ. 213 ἰδιοκτησίαν τοῦ ἰδίου οἰκοδομικοῦ τετρ., εἰς δραχμὰς δύο χιλιάδας κατὰ 2 μ².

Ὁ αὐτὸς ἰδιοκτήτης τοῦ ὑπ' ἀριθ. 213 ὡς ἄνω οἰκοπέδου Γεώργιος Ν. Παπαδογούλας ὑπὲρ οὗ ἡ ἀπαλλοτρίωσις εἰδοποιεῖ ὅτι κατέθεσε εἰς τὸ Ταμεῖον Παρακαταθηκῶν καὶ Δανείων γραφεῖον Παρακαταθηκῶν Καρπενησίου καὶ τὸ ὑπόλοιπον ποσὸν τῶν δραχμῶν ἕνδεκα χιλιάδων τετρακοσίων δραχμῶν (11.400) πλέον τοῦ φόρου μεταβιβάσεως εἰς τὴν οἰκονομικὴν Ἐφορίαν Καρπενησίου (Φ.Μ. 40/16.4.1981) ἐκδοθέντος πρὸς τοῦτο τοῦ ὑπ' ἀριθ. 5757/1981 γραμματίου συστάσεως Παρακαταθήκης διὰ πλήρη ἀποζημίωσιν τοῦ ἀνωτέρω ἀναφερομένου καὶ προσκυρωμένου ἐκ τῆς ὑπ' ἀριθ. 215 ἰδιοκτησίας τμήματος ἐμβαδοῦ 28.40, συμφώνως πρὸς τὴν ὑπ' ἀριθ. 1609/1981 ἀπόφασιν τοῦ Ἐφετείου Ἀθηνῶν ὑπὲρ τῶν φερομένων ὡς ἰδιοκτητῶν κληρονόμων Ζωῆς χήρας Χαρ. Εὐαγγελοδήμου, ἢ παντὸς ἑτέρου ἀναγνωρισθησομένου ἁρμοδίως ὡς δικαιούχου τῆς καθορισθείσης κατὰ τὰ ἄνω ἀποζημιώσεως. Τὰ ἐκδοθέντα ὡς ἄνω γραμμάτια ὑπ' ἀριθ. 5719/1980 καὶ 5757/1981 (ἐν πρωτοτύπῳ) κατετέθησαν κατὰ τὸν Νόμον εἰς τὸ Ταμεῖον Παρακαταθηκῶν καὶ Δανείων Γραφεῖον Παρακαταθηκῶν Καρπενησίου.

Ἤδη εἰδοποιοῦνται οἱ δικαιοῦχοι τοῦ προσκυρουμένου ὡς ἄνω τμήματος Οἰκοπέδου περὶ τῆς γενομένης παρακαταθέσεως πρὸς γνῶσιν καὶ διὰ τὰς νομίμους συνεπείας, ἐπιφυλασσομένου παντὸς δικαιώματος περὶ τῆς γενομένης Παρακαταθέσεως.

Ἐν Καρπενησίῳ τῇ 16 Ἀπριλίου 1981

Ὁ πληρεξούσιος Δικηγόρος
ΕΛΕΥΘΕΡΙΟΣ Κ. ΠΑΠΑΚΑΡΥΑΣ

(Ἀριθ. τριπλ. τοῦ Α' Δημ. Ταμείου Ἀθηνῶν 15931/81)